




pogled a1

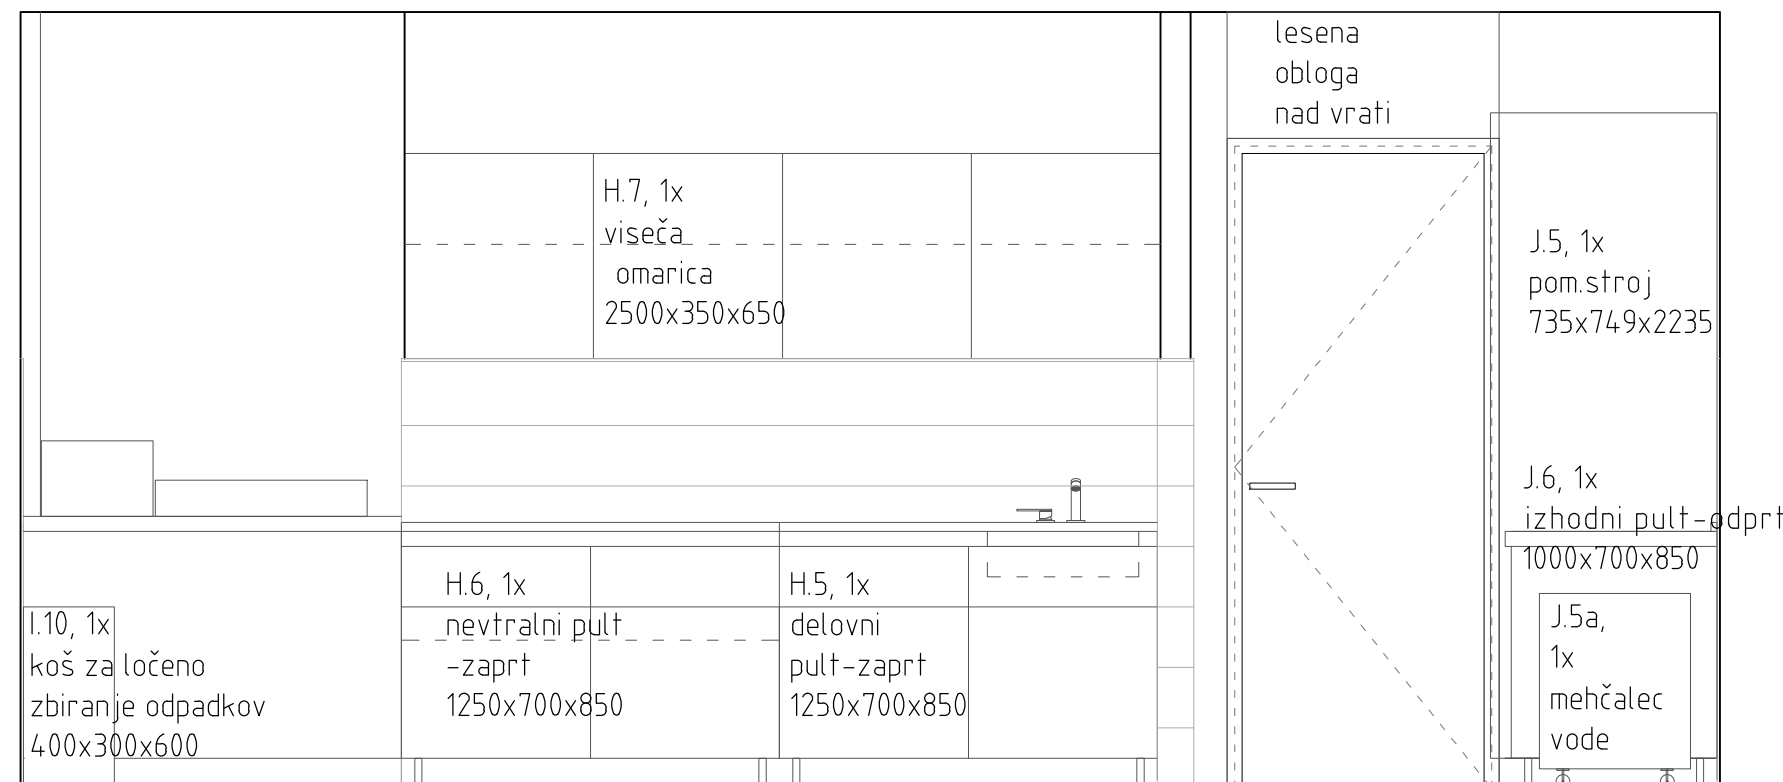

pogled c1

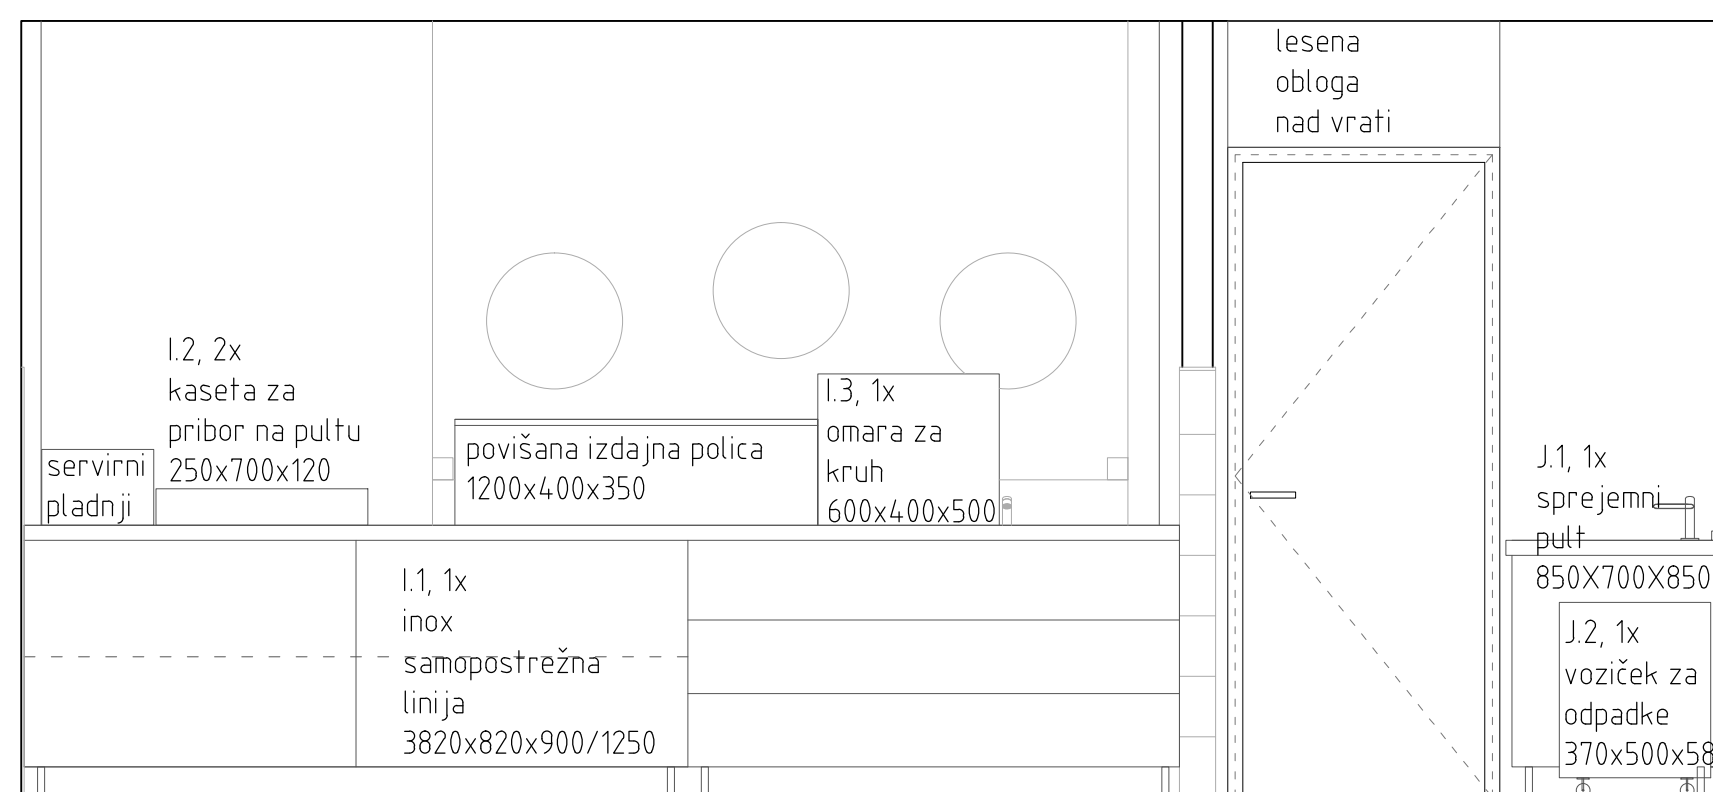

pogled b1

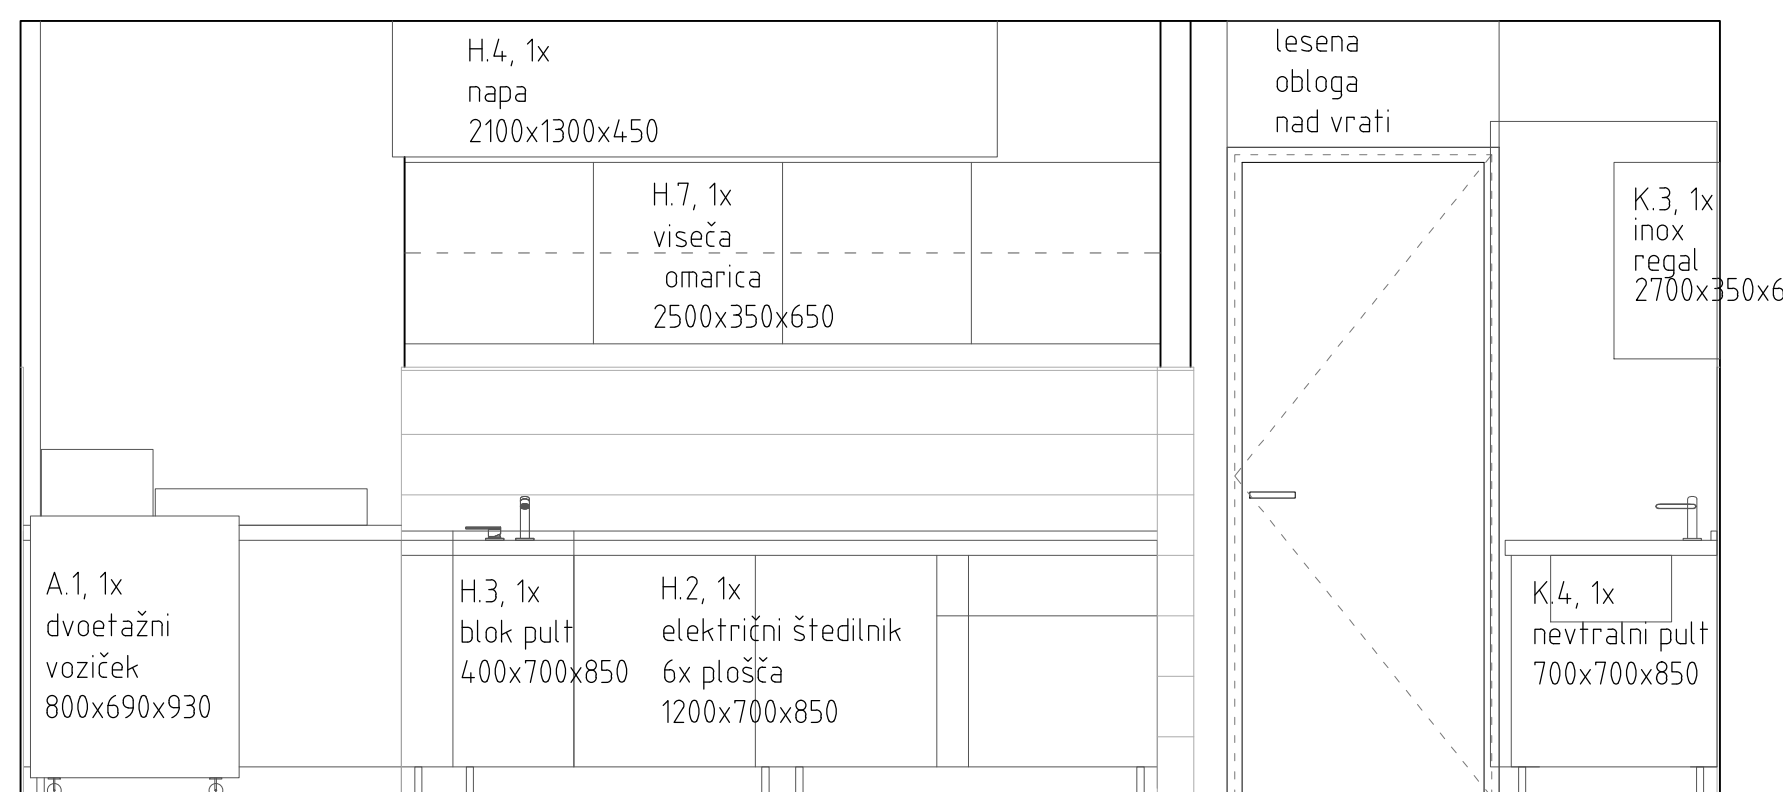

pogled d1

| | | |
|-----------------------|---|---|
| M - inženiring | | Področje: inženiring in svetovanje, d.o.o. IZS 1411 |
| Objekt: | ODSTRANITEV DELA OBSTOJEČEGA OBJEKTA IN GRADNJA NOVEGA DELA, NADZIDAVA IN REKONSTRUKCIJA OBSTOJEČE SREDNJE ŠOLE V KOČEVJU | |
| Lokacija: | P5, A, B, G, H, J, K, L - HODNIKI, BIOL. ODPADKI, PROSTOR ZA TERMOPORT, RAZDELILNA KUHINJA, RAZDELJEVANJE HRANE, POMIVANJE JEDILNE POSODE IN TERMOPORTOV, POMIVANJE KUHINSKE POSODE, HODNIK 2 | |
| Vrsta projekta: | PROJEKT OPREME | |
| Vsebinska lista: | pogledi a1, b1, c1, d1 | |
| Datum: | november 2013 | Merilo: 1:25 |