



pogled e

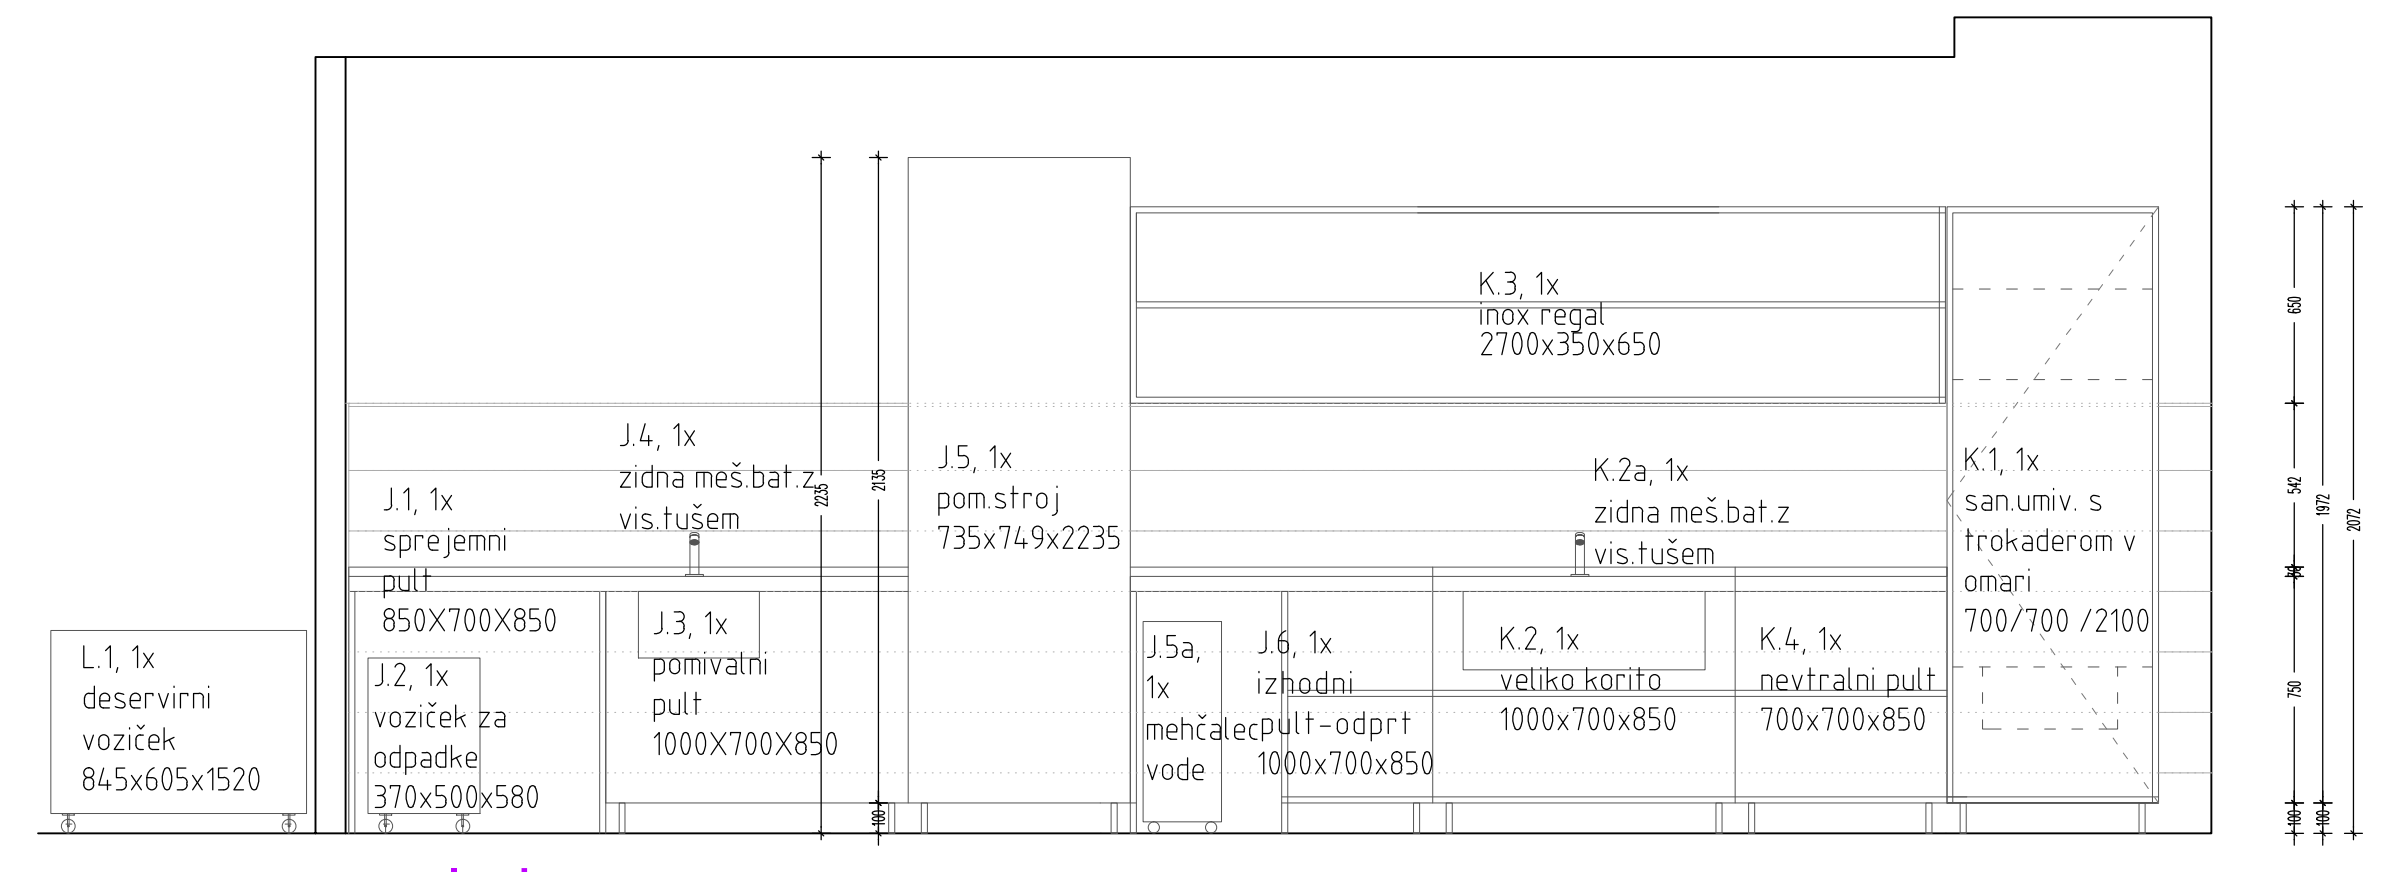

pogled g

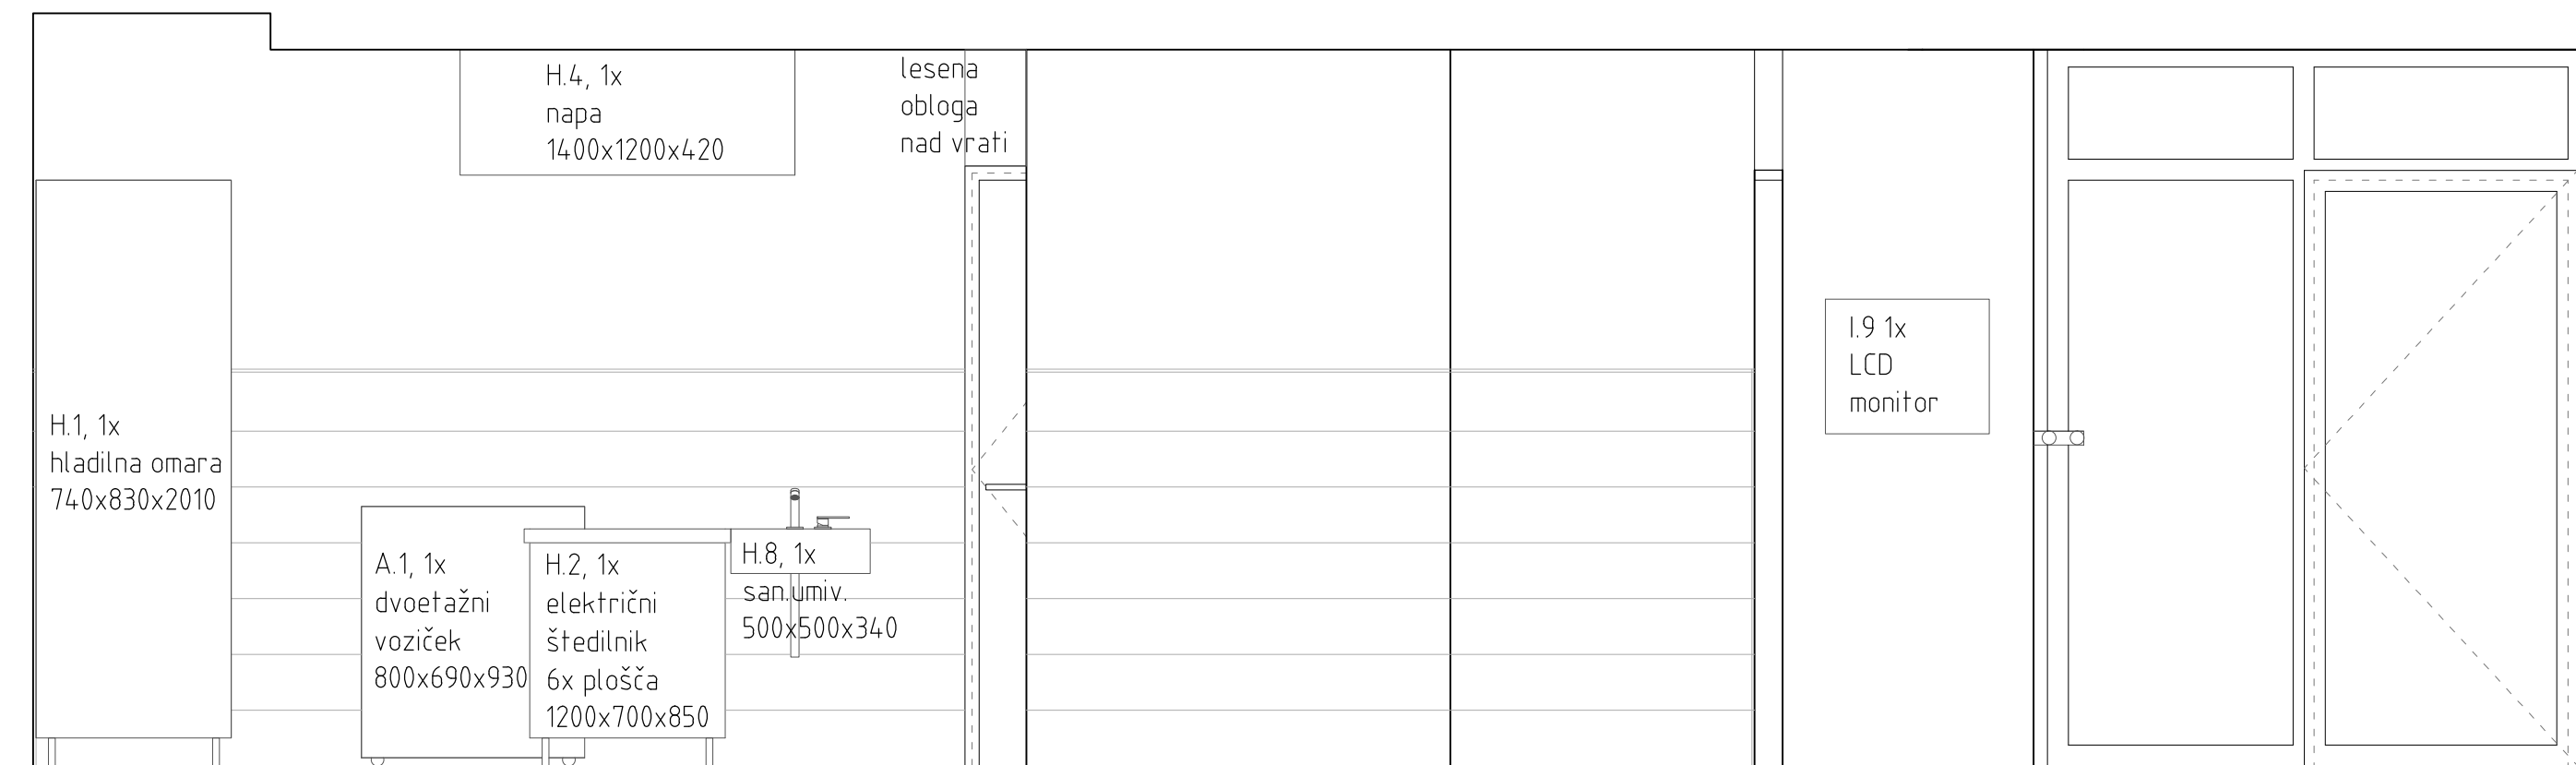

pogled f

**M - inženiring**  
 Projektiranje, inženiring in svetovanje, d.o.o. IZS 1411

Objekt:	ODSTRANITEV DELA OBSTOJEČEGA OBJEKTA IN GRADNJA NOVEGA DELA, NADZIDAVA IN REKONSTRUKCIJA OBSTOJEČE SREDNJE ŠOLE V KOČEVJU
Lokacija:	
Vrsta projekta:	PROJEKT OPREME
Vsebinska lista:	P5, A, B, G, H, J, K, L - HODNIK1, BIOL. ODPADKI, PROSTOR ZA TERMOPORT, RAZDELILNA KUHINJA, RAZDELJEVANJE HRANE, POMIVANJE, FIZIČNE POSODE IN TERMOPORTOV, POMIVANJE KUHINSKE POSODE, HODNIK2, pogled e, f, g
Datum:	november 2013
Merilo:	1:25